

Elementy wyposażenia terenu



Ł1 - ławka z oparciem i podłokietnikami



Ł2 - ławka bez oparcia



S - stół z planszami do gier w szachy i chińczyka



ST - stojaki rowerowe




donica 117x117x80cm



donica 117x59x65cm




B - biblioteczka plenerowa

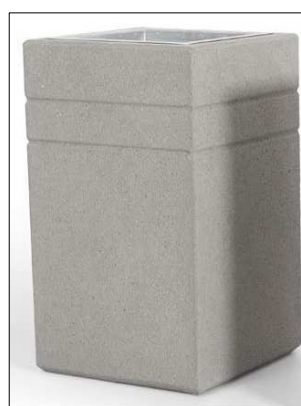

K - kosz na odpady



T - tablica ogłoszeniowa

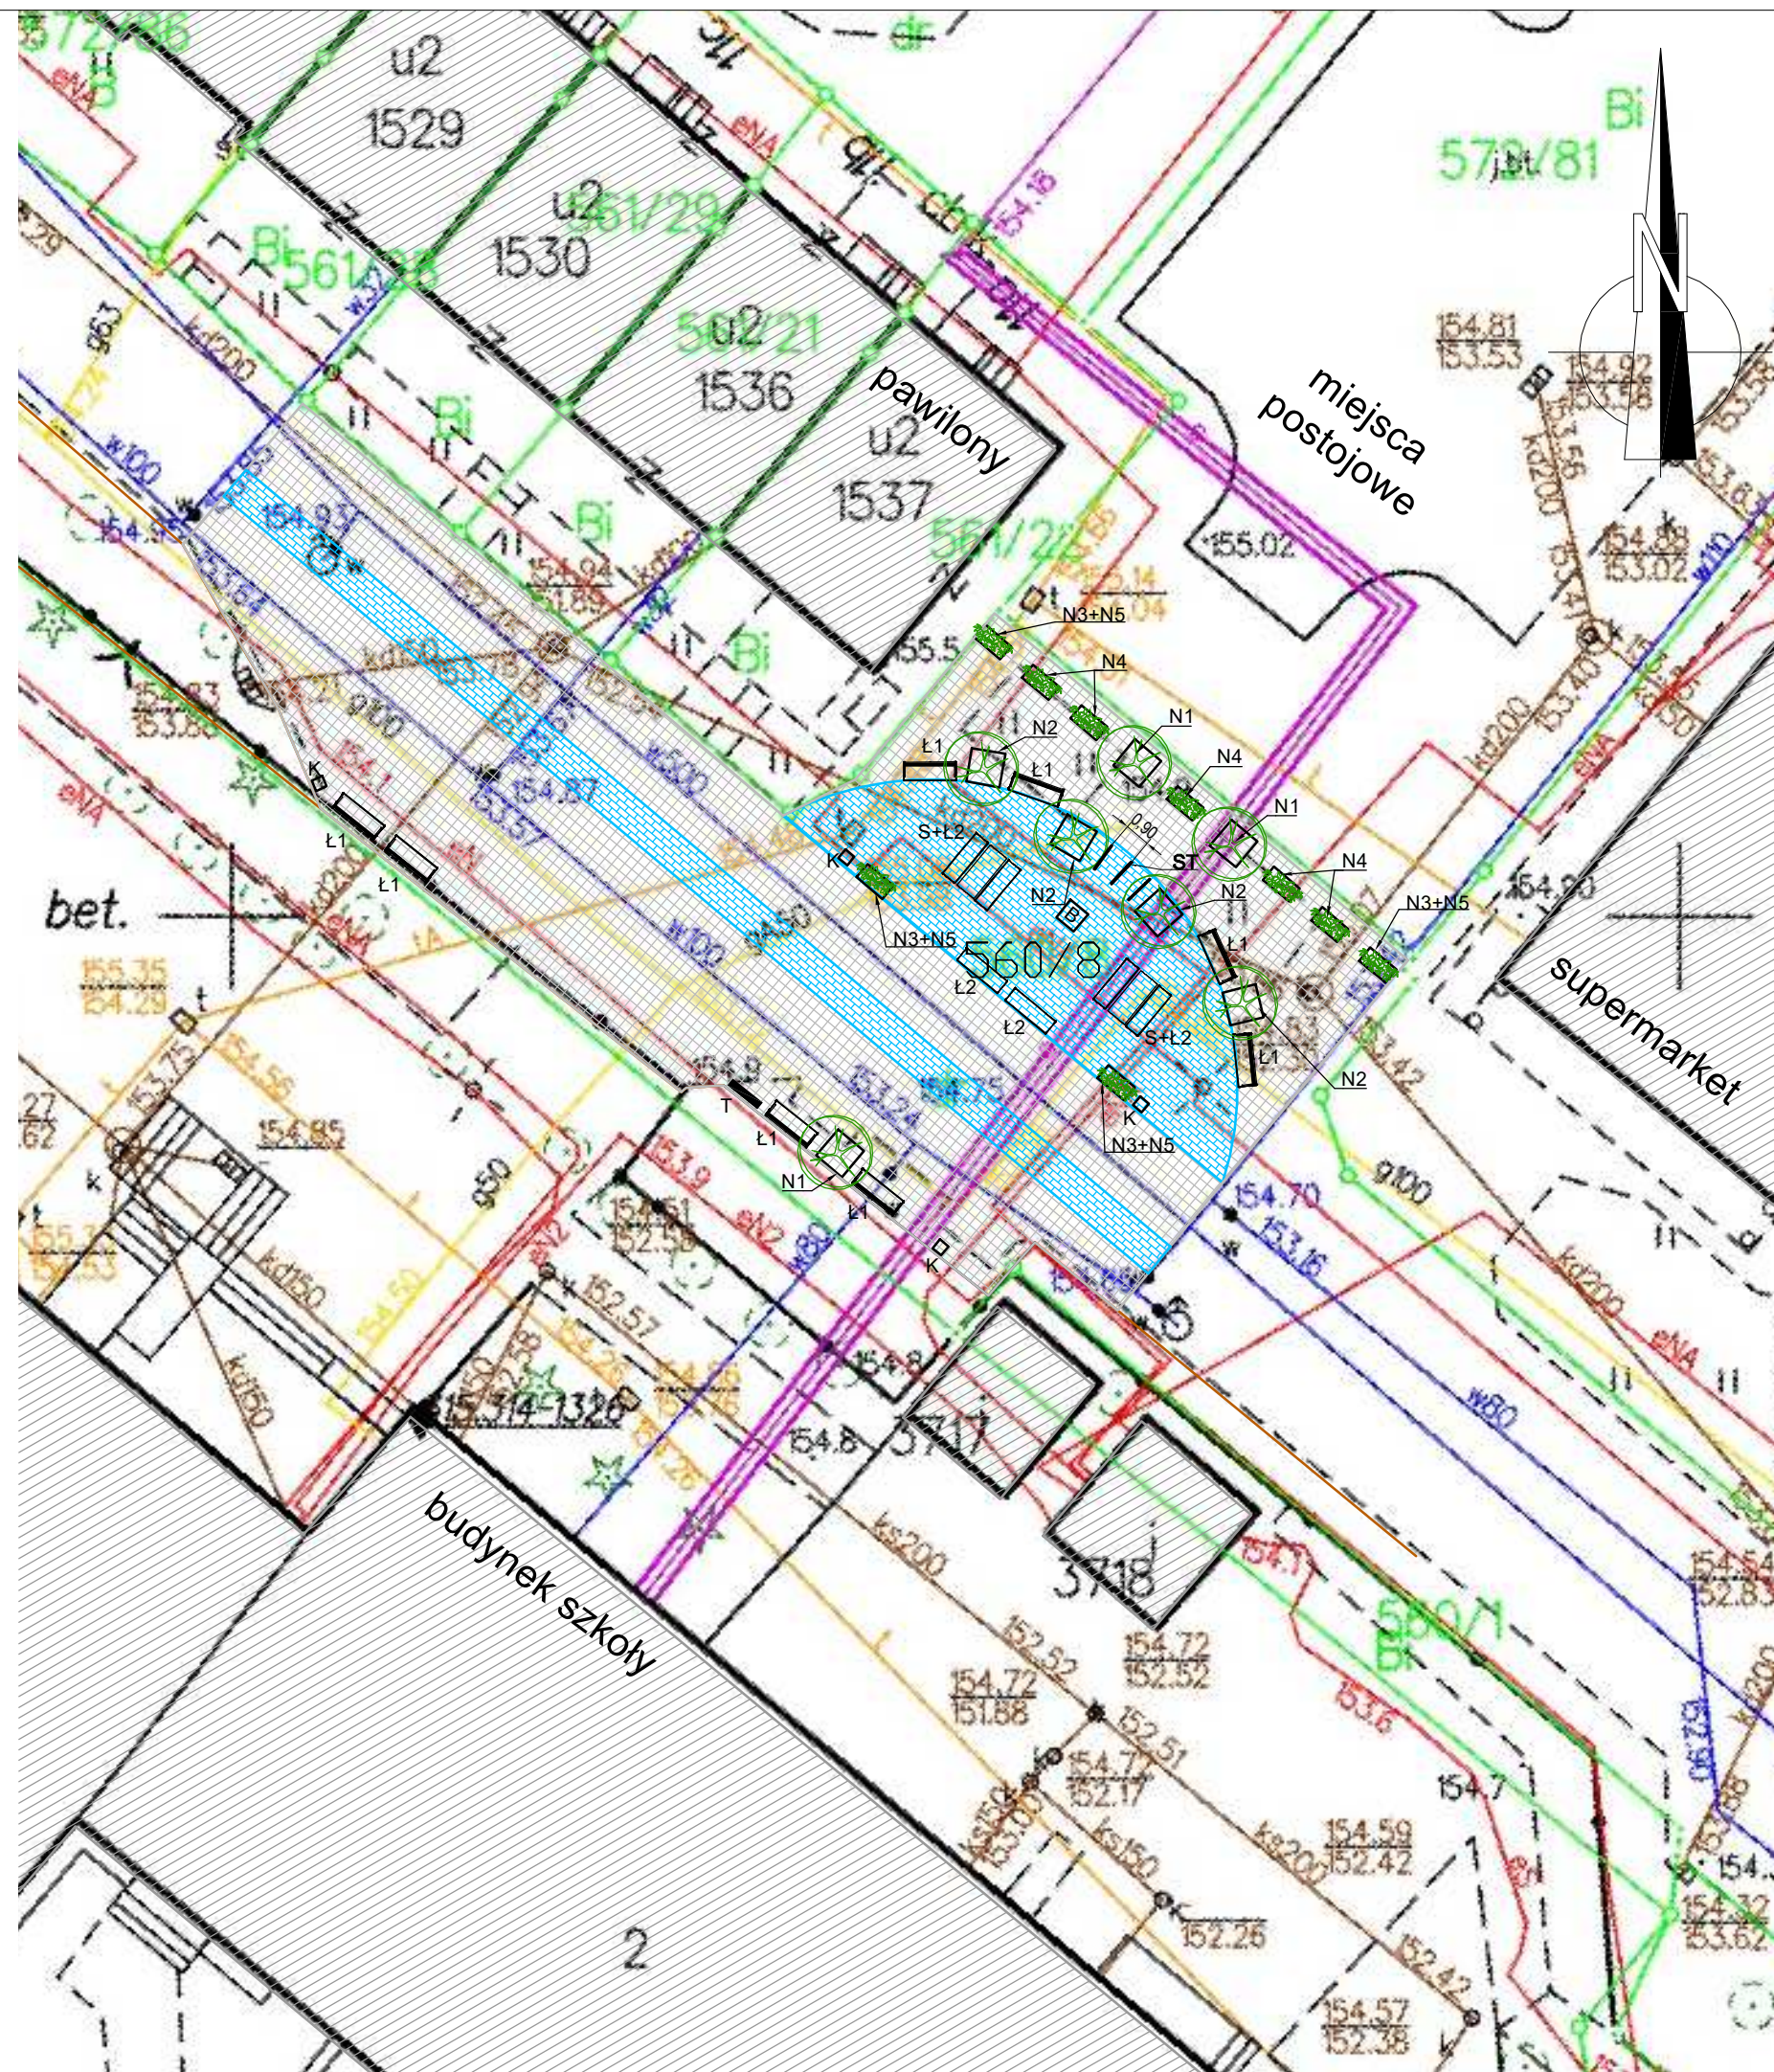

Legenda:

- nawierzchnia z betonowych płyt chodnikowych
- nawierzchnia z fluorescencyjnej kostki brukowej
- Ł1 ławka z oparciem i podłokietnikami
- Ł2 ławka bez oparcia
- S stół
- ST stojaki rowerowe
- K kosz na odpady
- T tablica ogłoszeniowa
- B biblioteczka plenerowa
- nasadzenia krzewów niskich w donicach 117x59x65cm
- nasadzenia krzewów wysokich w donicach 117x117x80cm
- ist. budynki

Jednostka projektowa: **KONFIG**
 Projektowanie i doradztwo techniczne
 siedziba: ul. Porębskiego 33, lok. 1, 80-180 Gdańsk
 biuro: ul. Świętokrzyska 51, lok. 4, 80-180 Gdańsk

Numer sprawy: 326/2018-I/PU/178/18

Zamierzenie budowlane/Obiekt budowlany:
Osowski deptak 2.0 - miejsce spacerów i spotkań
 - Budżet Obywatelski 2018

Nazwa Tomu: -

Nazwa Teczki / Nazwa opracowania:
 Projekt zagospodarowania terenu

Tytuł rysunku: Plan zagospodarowania terenu

Branża: Architektoniczno - konstrukcyjna

Projektant: inż. Bartłomiej Figur nr POM/0087/POOK/07 spec. konstr.-bud.
 mgr inż. arch. Bartłomiej Bajda 27/LOOK/2011 spec. arch.

Opracował: inż. arch. kraj. Diana Plotka

Sprawdzał: inż. Daniel Mikusik nr POM/0047/POOK/05 spec. konstr.-bud.
 mgr inż. arch. Wojciech Augustyniak PO/KK/363/2010 spec. arch.

Nr arch.: 23/2018	Stadium: PBW	Data: 08.2018	Skala: 1:250	Nr rys.: 1
-------------------	--------------	---------------	--------------	------------

C:\Users\pracownik\Documents\Pracownicy\Diana_201823_2018 Osowski deptak\projekt\PBW23_2018_PBW_rys.1\PZT023_2018_K_rys.1_v3.dwg_User32767