



MIEJSCOWY PLAN ZAGOSPODAROWANIA PRZESTRZENNEGO OSOWA REJON ULIC POSEJDONA I JUNONY W MIEŚCIE GDAŃSKU

2149

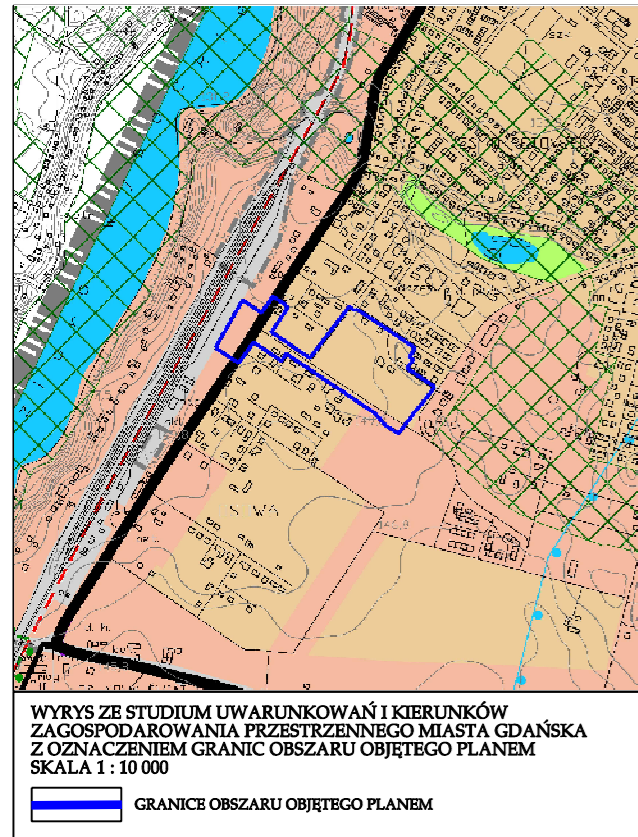

LEGENDA DO WYRYSU ZE STUDIUM:

GRANICE I OBSZARY ADMINISTRACYJNE	
	GRANICE MIASTA GDAŃSKA - GRANICE STUDIUM
	GRANICE TERENÓW ZAMKNIĘTYCH
PRZEWIDYWANY KIERUNEK ZMIAN W STRUKTURZE PRZESTRZENNEJ I PRZEZNACZENIU TERENÓW - DOMINUJĄCE:	
	WODY POWIERZCHNIOWE
	TERENY ZIELENI MIEJSKIEJ W TYM PARKI I CMENTARZE
	ZABUDOWA MIESZKANIOWA
	ZABUDOWA MIESZKANIOWO-USŁUGOWA
	URZĄDZENIA OBSŁUGI MIASTA W TYM KOMUNIKACJI ORAZ INFRASTRUKTURY TECHNICZNEJ
PRZYRODA	
FORMY OCHRONY	
	GRANICA OTULINY TRÓJMIEJSKIEGO PARKU KRAJOBRAZOWEGO
INNE FORMY	
	OGÓLNO Miejski SYSTEM TERENÓW AKTYWNYCH BIOLOGICZNIE OSŁABIONYCH
IDENTYFIKACJA OBSZARÓW	
	GRANICE ZBIORNIKÓW WÓD PODZIEMNYCH
KOMUNIKACJA	
	ULICE ZBIORCZE
	WYBRANE ULICE LOKALNE
	TRASY TRAMWAJOWE

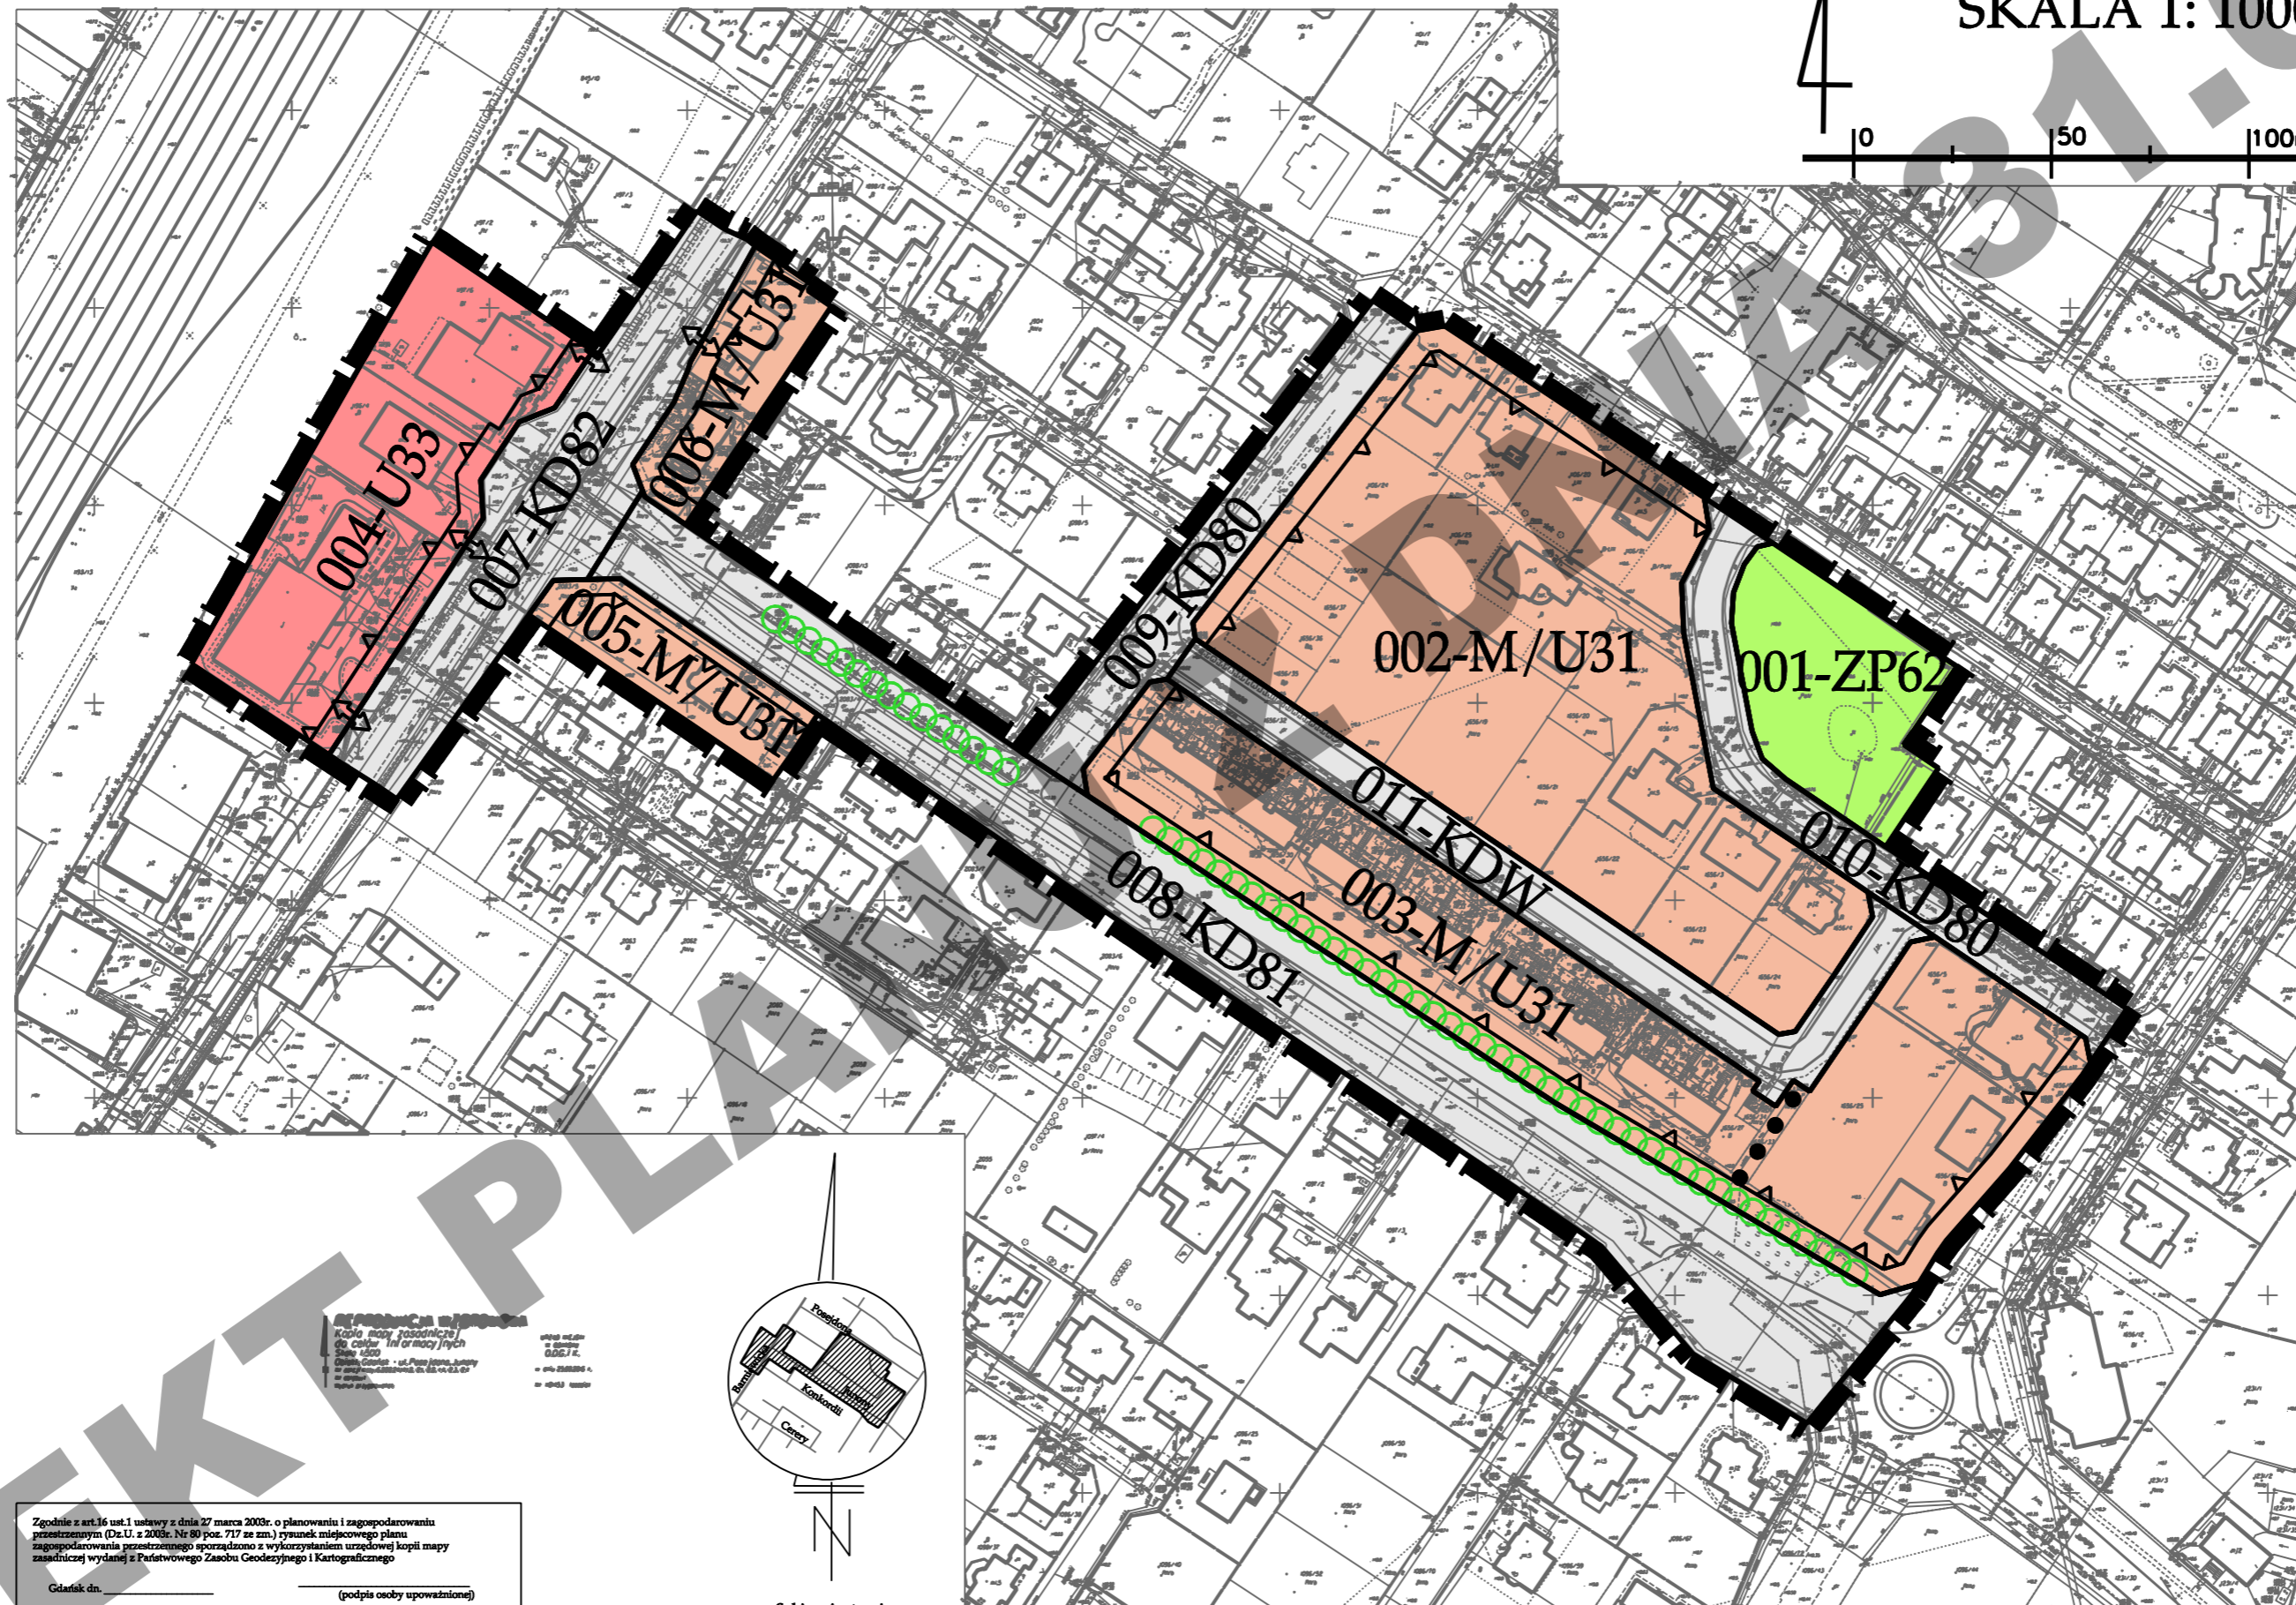

OZNACZENIA

USTALENIA PLANU

	Granice obszaru objętego planem
	Maksymalne nieprzekraczalne linie zabudowy
	Linie rozgraniczające tereny o różnym przeznaczeniu lub różnych zasadach zagospodarowania
	Oznaczenie terenów wydzielonych liniami rozgraniczającymi - pierwsze 3 cyfry oznaczają numer terenu - drugi człon literowo-cyfrowy oznacza przeznaczenie terenu
	Tereny zabudowy mieszkaniowo-usługowej
	Tereny zabudowy usługowej
	Tereny zieleni urządzonej
	Tereny ulic dojazdowych
	Tereny ulic lokalnych
	Tereny ulic zbiorczych
	Tereny ulic wewnętrznych
	Ciągi piesze
	Szpalery drzew do utrzymania, uzupełnienia lub wprowadzenia

ELEMENTY WYNIKAJĄCE Z PRZEPISÓW ODREBNYCH, INFORMACJE I ZALECENIA

	Zalecane lokalizacje zjazdów
--	------------------------------

PROJEKT PLANU BYŁ WYŁOŻONY DO PUBLICZNEGO WGLĄDU WRĄZ Z PROGNOZĄ ODDZIAŁYWANIA NA ŚRODOWISKO W DNIACH OD

BIURO ROZWOJU GDAŃSKA		
KRS 0000454186 Sąd Rejonowy dla M. St. Gdańsk XII KRS 0000454186		
ZESPÓŁ AUTORSKI		
IMIĘ I NAZWISKO	Podpis	
mgr inż. Anna Wroch		
mgr inż. Beata Slesnicka		
mgr. Magdalena Anusik		
mgr. Magdalena Andrzejczak		
mgr. BEATA DAMIENIŁ-TURK		
SKALA 1 : 1000		GRUDZIEŃ 2017